

ZADARSKA ŽUPANIJA


URBANISTIČKI PLAN UREĐENJA STAMBENE ZONE

CRNA PUNTA U KRUŠEVU - UPU 9

2. PROMETNA, ULIČNA I KOMUNALNA INFRASTRUKTURNA MREŽA

2.3. Elektroenergetski sustav i telekomunikacije

MJ. 1:1 000 PRIJEDLOG PLANA

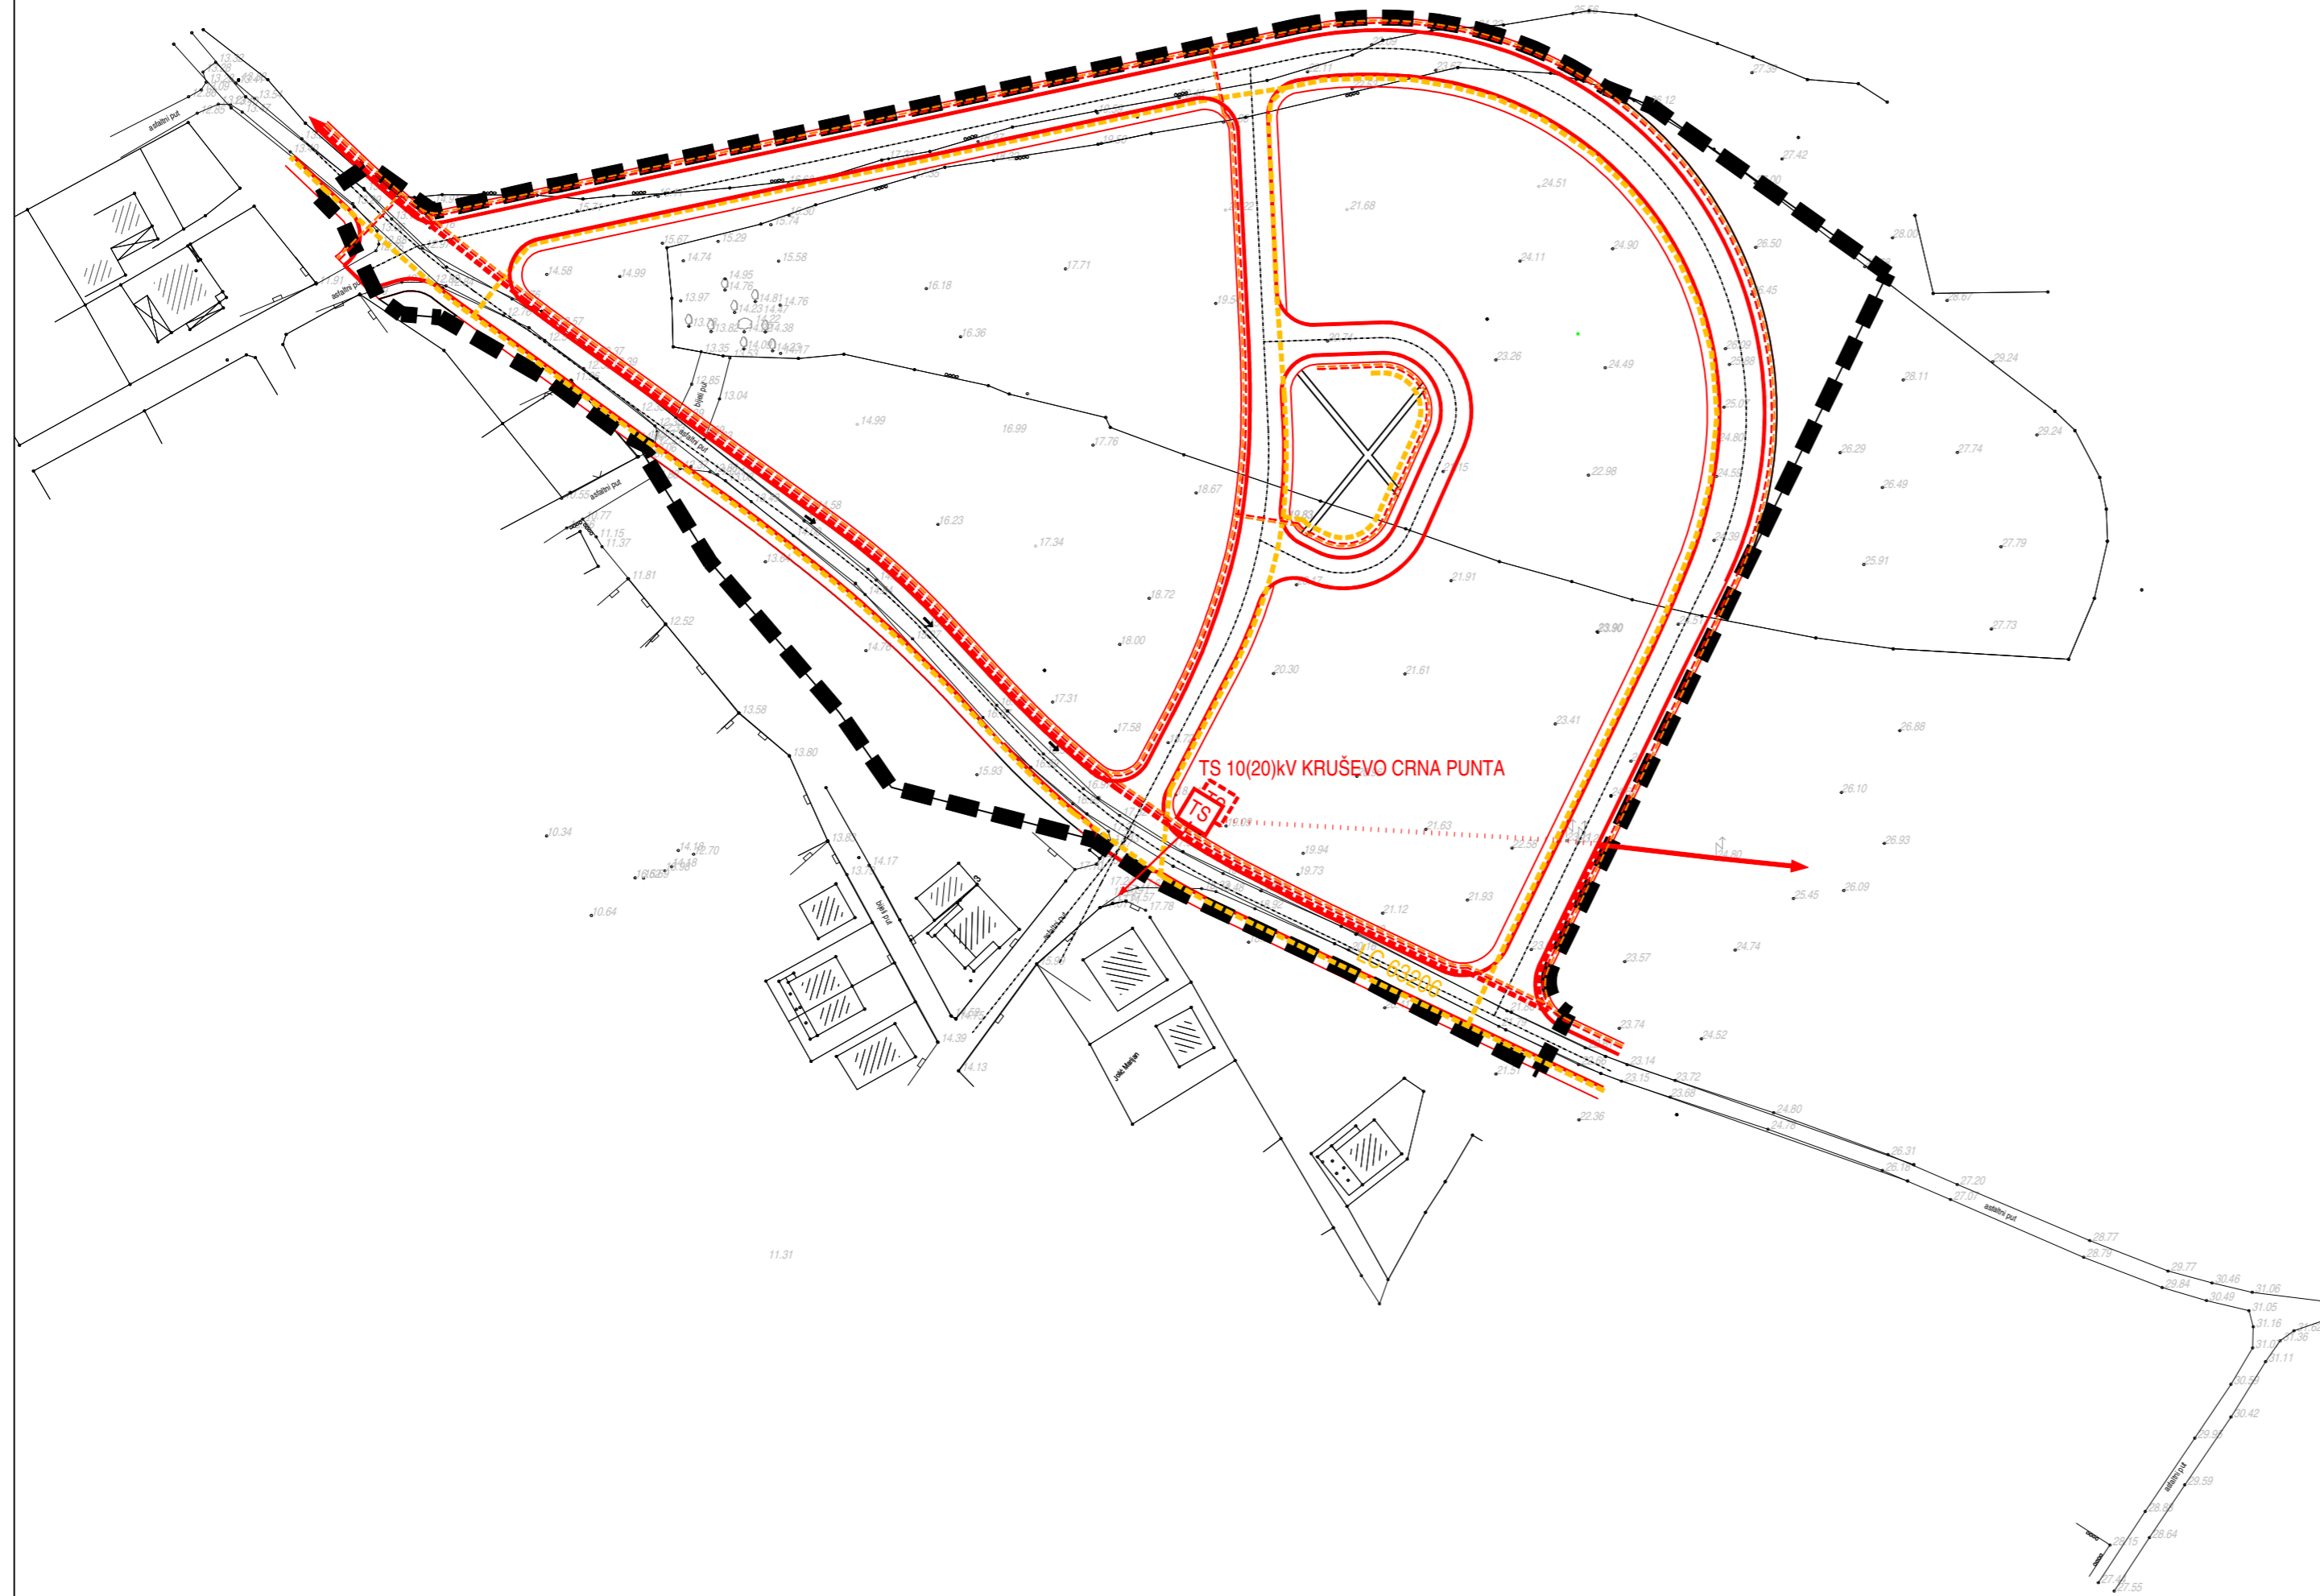

KAZALO:

GRANICE

----- GRANICA OBUHVATA PLANA

ELEKTROENERGETIKA

— ELEKTRIKA 110kV VOD

--- ELEKTRIKA 10kV VOD - PLANIRANI

--- ELEKTRIKA 0.4kV VOD - PLANIRANI

TS PLANIRANA TRAFOSTANICA

10kV OPIS

JAVNA RASVJETA

--- VOD JAVNE RASVJETE

TELEKOMUNIKACIJE

--- PLANIRANI TK PODZEMNI VOD

ZADARSKA ŽUPANIJA

OPĆINA SUKOŠAN



Naziv prostornog plana:

URBANISTIČKI PLAN UREĐENJA - STAMBENE ZONE CRNA PUNTA U KRUŠEVU - UPU 9

Naziv kartografskog prikaza:

2. PROMETNA, ULIČNA I KOMUNALNA INFRASTRUKTURNA MREŽA
- Elektroenergetski sustav i telekomunikacije

Broj kartografskog prikaza:

2.3.

Mjerilo kartografskog prikaza:

1:1 000

Odluka o izradi prostornog plana (službeno glasilo):
Službeni glasnik Grada Obrovača 01/17

Odluka predstavničkog tijela o donošenju plana (službeno glasilo):

Javna rasprava (datum objave):

Javni uvid održan:
od:
do:

Pečat tijela odgovornog za provođenje javne rasprave:

Odgovorna osoba za provođenje javne rasprave:

Gordana Flenić, dipl.oec.

Suglasnost na plan prema članku 108. Zakona o prostornom uređenju ("Narodne novine" br. 153/13.):

broj suglasnosti klasa:

datum:

Pravna osoba/tijelo koje je izradilo plan:

KONUS d.o.o. Dobropoljana

Pečat pravne osobe/tijela koje je izradilo plan:

Odgovorna osoba:

Vice Tadić, dipl.ing.grad.

Voditelj plana:

Mario Svaguša, dipl.ing.arh.

Stručni tim u izradi plana:

1. Mario Svaguša, dipl.ing.arh.
2. Vice Tadić, dipl.ing.grad.
3. Ivana Grbić, mag.ing.aedif.

4. Božidar Škara, dipl.ing.el.
5. Marko Ročak, mag.ing.el.
6. Petra Tadić, MBA

Pečat predstavničkog tijela:

Predsjednik predstavničkog tijela:

Marin Klanac

Istovjetnost ovog plana s izvornikom ovjerava:

Pečat nadležnog tijela: