

# ZADARSKA ŽUPANIJA


## URBANISTIČKI PLAN UREĐENJA STAMBENE ZONE

### CRNA PUNTA U KRUŠEVU - UPU 9

#### 4. NAČIN I UVJETI GRADNJE

MJ. 1:1 000

PRIJEDLOG PLANA

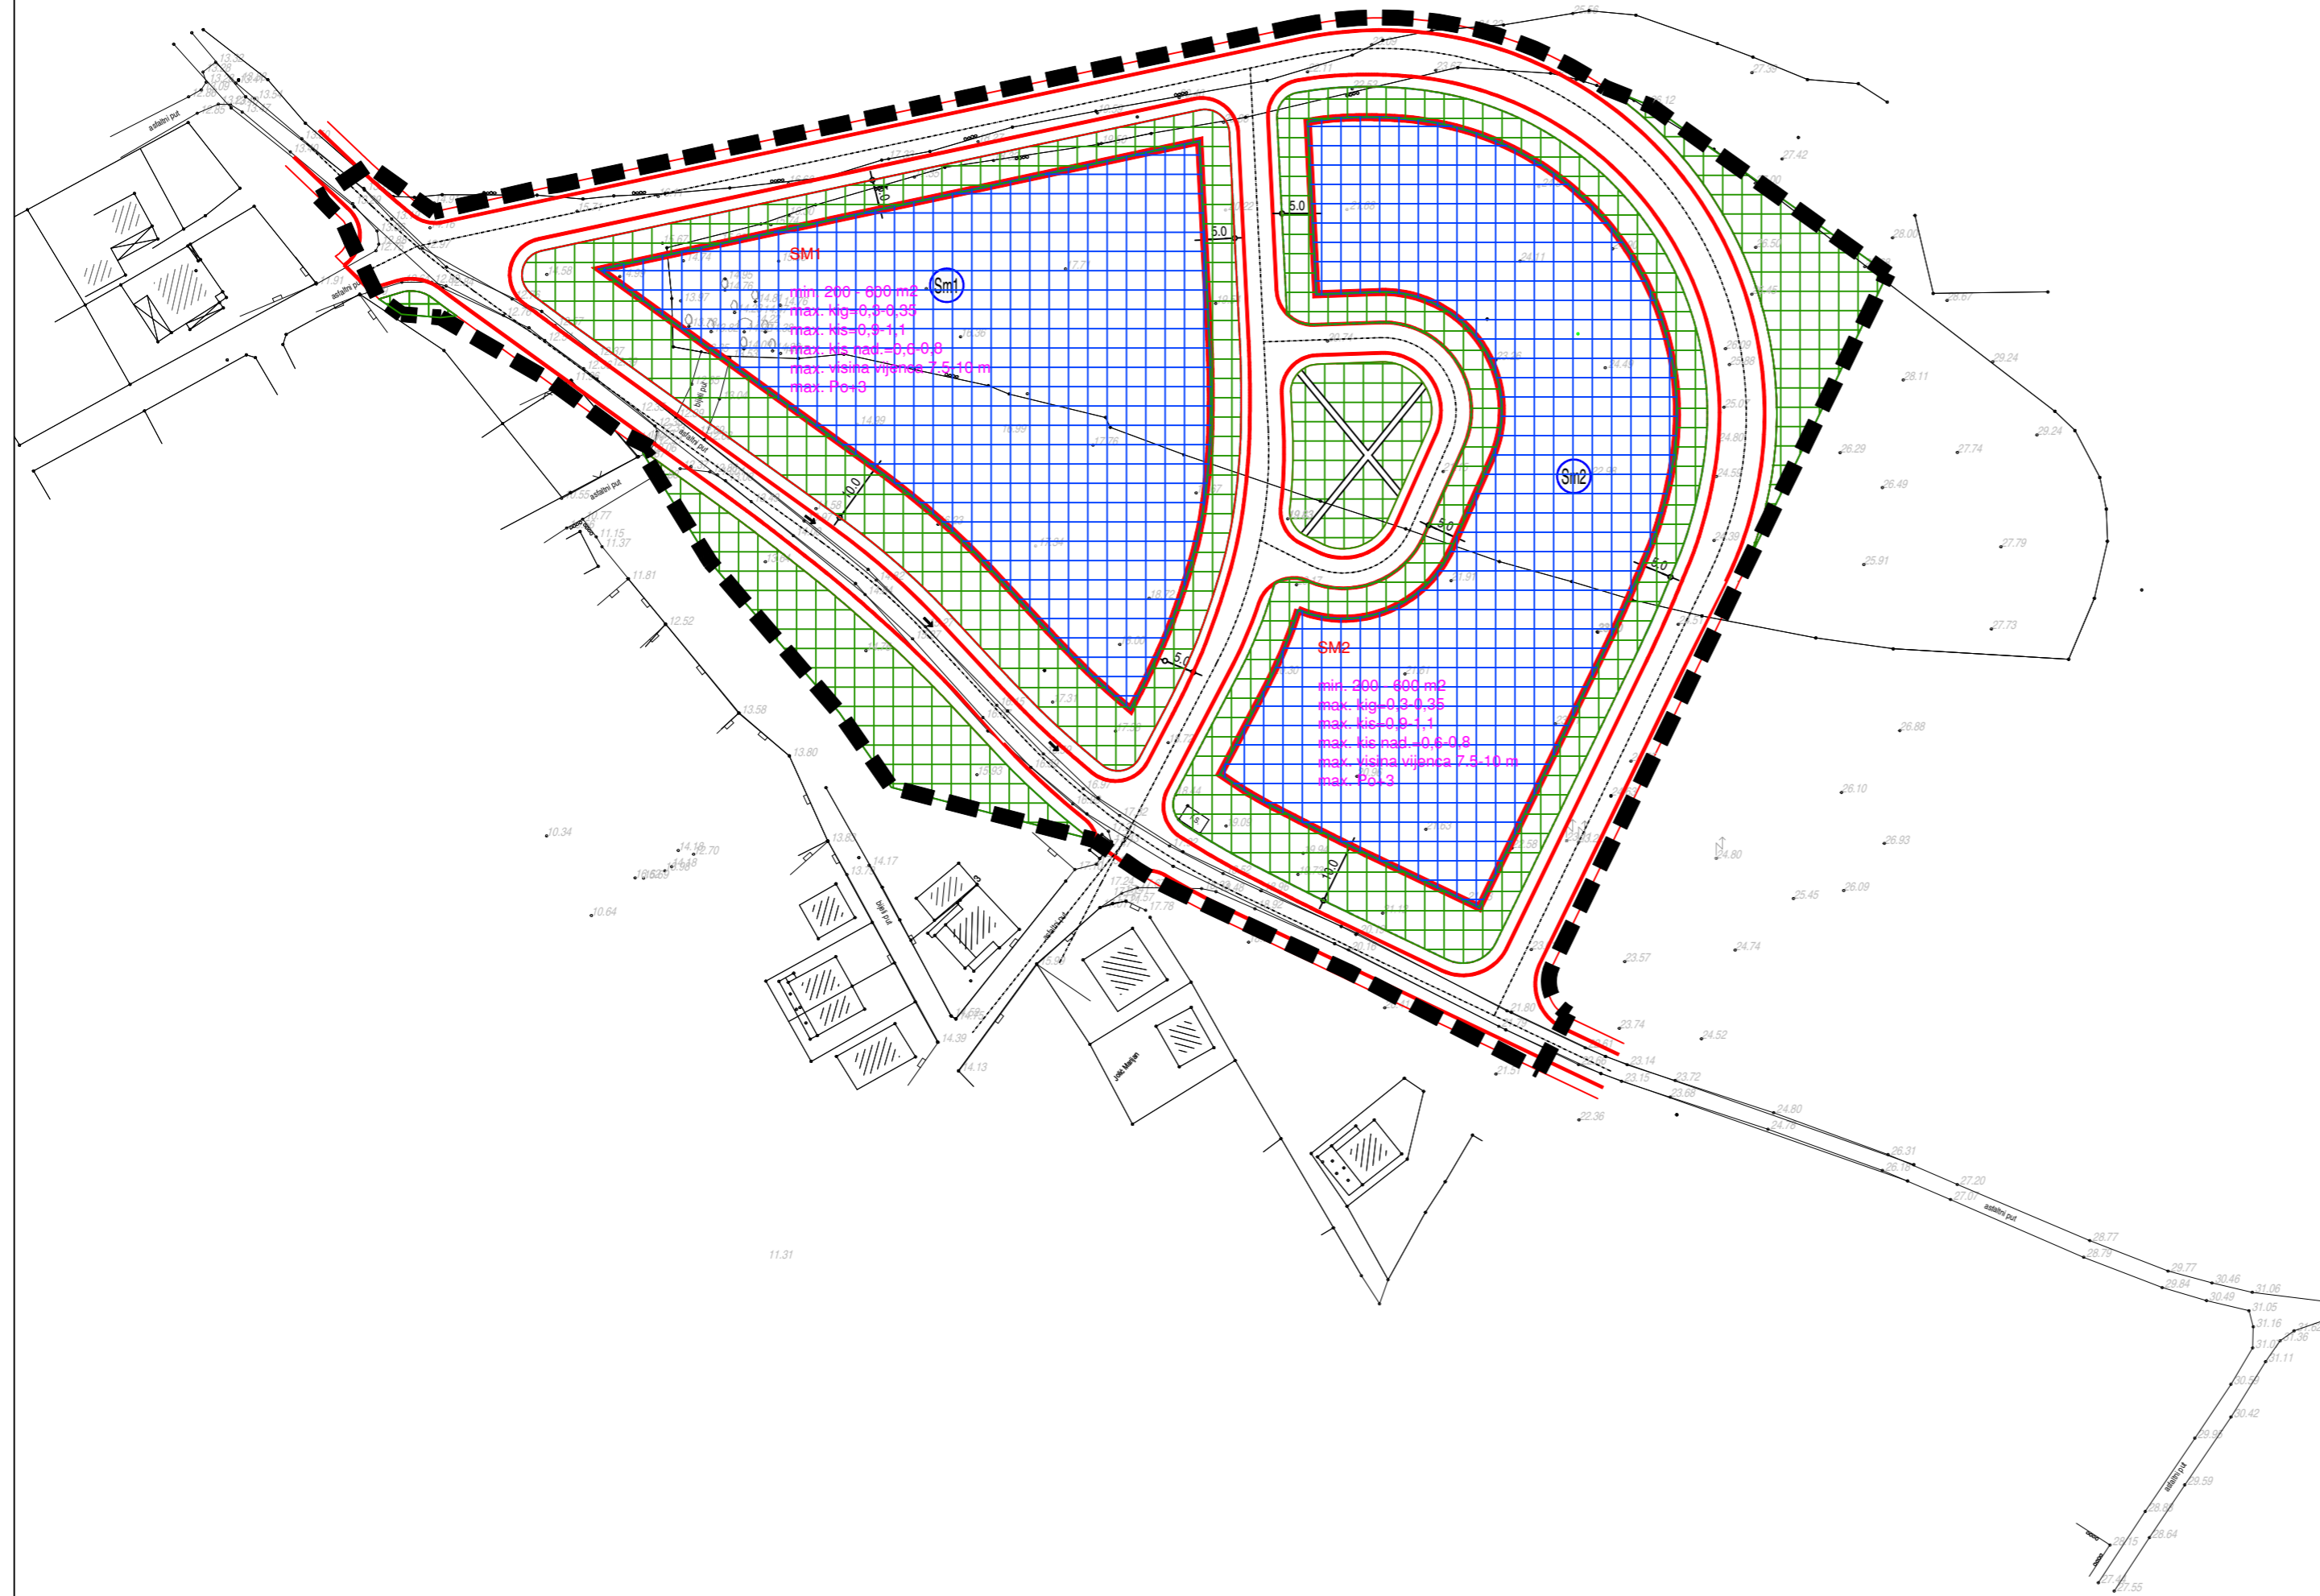

#### KAZALO:

##### GRANICE

----- GRANICA OBUHVATA PLANA

##### UVJETI GRADNJE

----- GRANICA GRADEVNE CJELEINE

----- REGULACIJSKI PRAVAC

○ OZNAKA GRADEVNE CJELEINE

----- GRANICA GRADNOG DIELA GRADEVNE CJELEINE

▒ GRADIVI DIO GRADEVNE CJELEINE

----- GRANICA NEGRADNOG DIELA GRADEVNE CJELEINE

▒ NEGRADIVI DIO GRADEVNE CJELEINE

----- OBEVNI GRADEVNI PRAVAC

----- MIN. UDALJENOST

----- UVJETI GRADNJE

### ZADARSKA ŽUPANIJA OPĆINA SUKOŠAN



Naziv prostornog plana:

**URBANISTIČKI PLAN UREĐENJA - STAMBENE ZONE CRNA PUNTA U KRUŠEVU - UPU 9**

Naziv kartografskog prikaza:

**4. NAČIN I UVJETI GRADNJE**

Broj kartografskog prikaza:

**4.**

Mjerilo kartografskog prikaza:

**1:1 000**

Odluka o izradi prostornog plana (službeno glasilo):  
Službeni glasnik Grada Obrovcia 01/17

Odluka predstavničkog tijela o donošenju plana (službeno glasilo):

Javna rasprava (datum objave):

Javni uvid održan:  
od:  
do:

Pečat tijela odgovornog za provođenje javne rasprave:

Odgovorna osoba za provođenje javne rasprave:

Gordana Plenić dipl.oec.

Suglasnost na plan prema članku 108. Zakona o prostornom uređenju ("Narodne novine" br. 153/13.):

broj suglasnosti klasa:

datum:

Pravna osoba/tijelo koje je izradilo plan:

**KONUS d.o.o. Dobropoljana**

Pečat pravne osobe/tijela koje je izradilo plan:

Odgovorna osoba:

Vice Tadić, dipl.ing.grad.

Voditelj plana:

Mario Svaguša, dipl.ing.arh.

Stručni tim u izradi plana:

1. Mario Svaguša, dipl.ing.arh.  
2. Vice Tadić, dipl.ing.grad.  
3. Ivana Grbić, mag.ing.aedif.

4. Božidar Škara, dipl.ing.el.  
5. Marko Ročak, mag.ing.el.  
6. Petra Tadić, MBA

Pečat predstavničkog tijela:

Predsjednik predstavničkog tijela:

Marin Klanac

Istovjetnost ovog plana s izvornikom ovjerava:

Pečat nadležnog tijela: