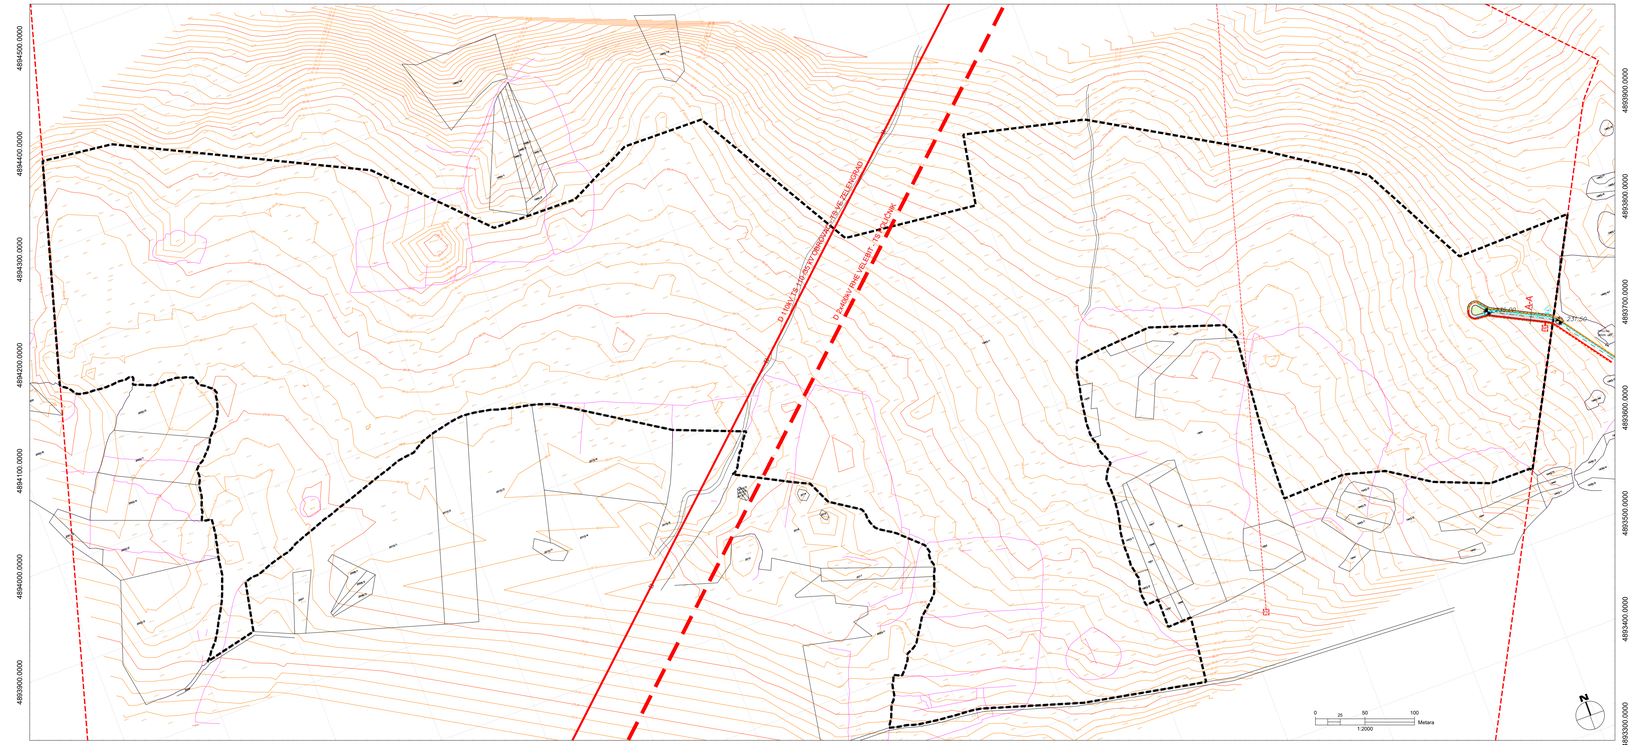

KAZALO:

GRANICE

- GRANICA OBUHVATA PLANA

ELEMENTI CESTE

- OS CESTE
- 12.10 kota ceste
- A-A OZNAKA PRESJEKA CESTE
- RUBNJAK
- OSTALI ELEMENTI
- KOLNE POVRŠINE
- PJEŠAČKE POVRŠINE
- ZELENE POVRŠINE

ELEKTROENERGETIKA

- ELEKTRIKA 400kV VOD - PLANIRANO
- ELEKTRIKA 110kV VODA
- ELEKTRIKA 10(20)kV VOD - PLANIRANI
- PLANIRANA TRAFOSTANICA
- SUSRETNO POSTROJENJE
- ELEKTRIKA 0.4kv VOD - PLANIRANI
- 20kV OPIS

TELEKOMUNIKACIJE

- PLANIRANI TK PODZEMNI VOD
- optika 2x24n OPIS

ODVODNJA OBORINSKIH VODA

- PLANIRANA ODVODNJA
- SMJER ODVODNJE
- UB 1 UPOJNI BUNAR

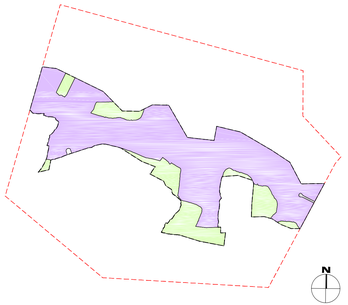

ZADARSKA ŽUPANIJA

URBANISTIČKI PLAN UREĐENJA GOSPODARSKO-PROIZVODNE ZONE VLAČINE – UPU 41 - solarna elektrana(ISE)

2. PROMETNA, ULIČNA I KOMUNALNA INFRASTRUKTURNA MREŽA

MJ. 1:2 000 **NACRT PRIJEDLOGA PLANA**

ZADARSKA ŽUPANIJA
GRAD OBROVAC

Naziv prostornog plana:
URBANISTIČKI PLAN UREĐENJA
GOSPODARSKO-PROIZVODNE ZONE VLAČINE – UPU 41 - solarna elektrana (ISE)

Naziv kartografskog prikaza:
2. PROMETNA, ULIČNA I KOMUNALNA INFRASTRUKTURNA MREŽA

Broj kartografskog prikaza: **2.**	Mjerilo kartografskog prikaza: **1:2 000**
Odluka o izradi prostornog plana (službeno glasilo): Službeni glasnik grada Obrovca 6/18	Odluka predstavničkog tijela o donošenju plana (službeno glasilo):
Javna rasprava (datum objave):	Javni uvid održan: od: do:
Pečat tijela odgovornog za provođenje javne rasprave:	Odgovorna osoba za provođenje javne rasprave: Gordana Renić, dipl. oec.
Suglasnost na plan prema članku 108. Zakona o prostornom uređenju ("Narodne novine" br. 153/13.): broj suglasnosti klasa:	datum:
Pravna osoba/tijelo koje je izradilo plan: **KONUS d.o.o. Dobropoljana**	
Pečat pravne osobe/tijela koje je izradilo plan:	Odgovorna osoba: Vice Tadić, dipl.ing.grad.
Voditelj plana: Mario Svaguša, dipl.ing.arh.	
Stručni tim u izradi plana: 1. Mario Svaguša, dipl.ing.arh. 2. Vice Tadić, dipl.ing.grad. 3. Petra Tadić MBA	4. Dubravka Krpina Car, dipl.ing.arh. 5. Josip Šoran, mag.ing.aedif. 6. Božidar Škara dipl.ing.el. 7. Marko Roščak mag.ing.el.
Pečat predstavničkog tijela:	Predsjednik predstavničkog tijela: Marin Klanac
Istovjetnost ovog plana s izvornikom ovjerava:	Pečat nadležnog tijela: