


ZADARSKA ŽUPANIJA

URBANISTIČKI PLAN UREĐENJA ZONE UGOSTITELJSKO-TURISTIČKE NAMJENE (T3) - UPU 91 - CRNA DUJMOVA


2. PROMETNA, ULIČNA I KOMUNALNA INFRASTRUKTURNA MREŽA

2c. Vodnogospodarski sustav

MJ. 1:1 000 **PRIJEDLOG PLANA**

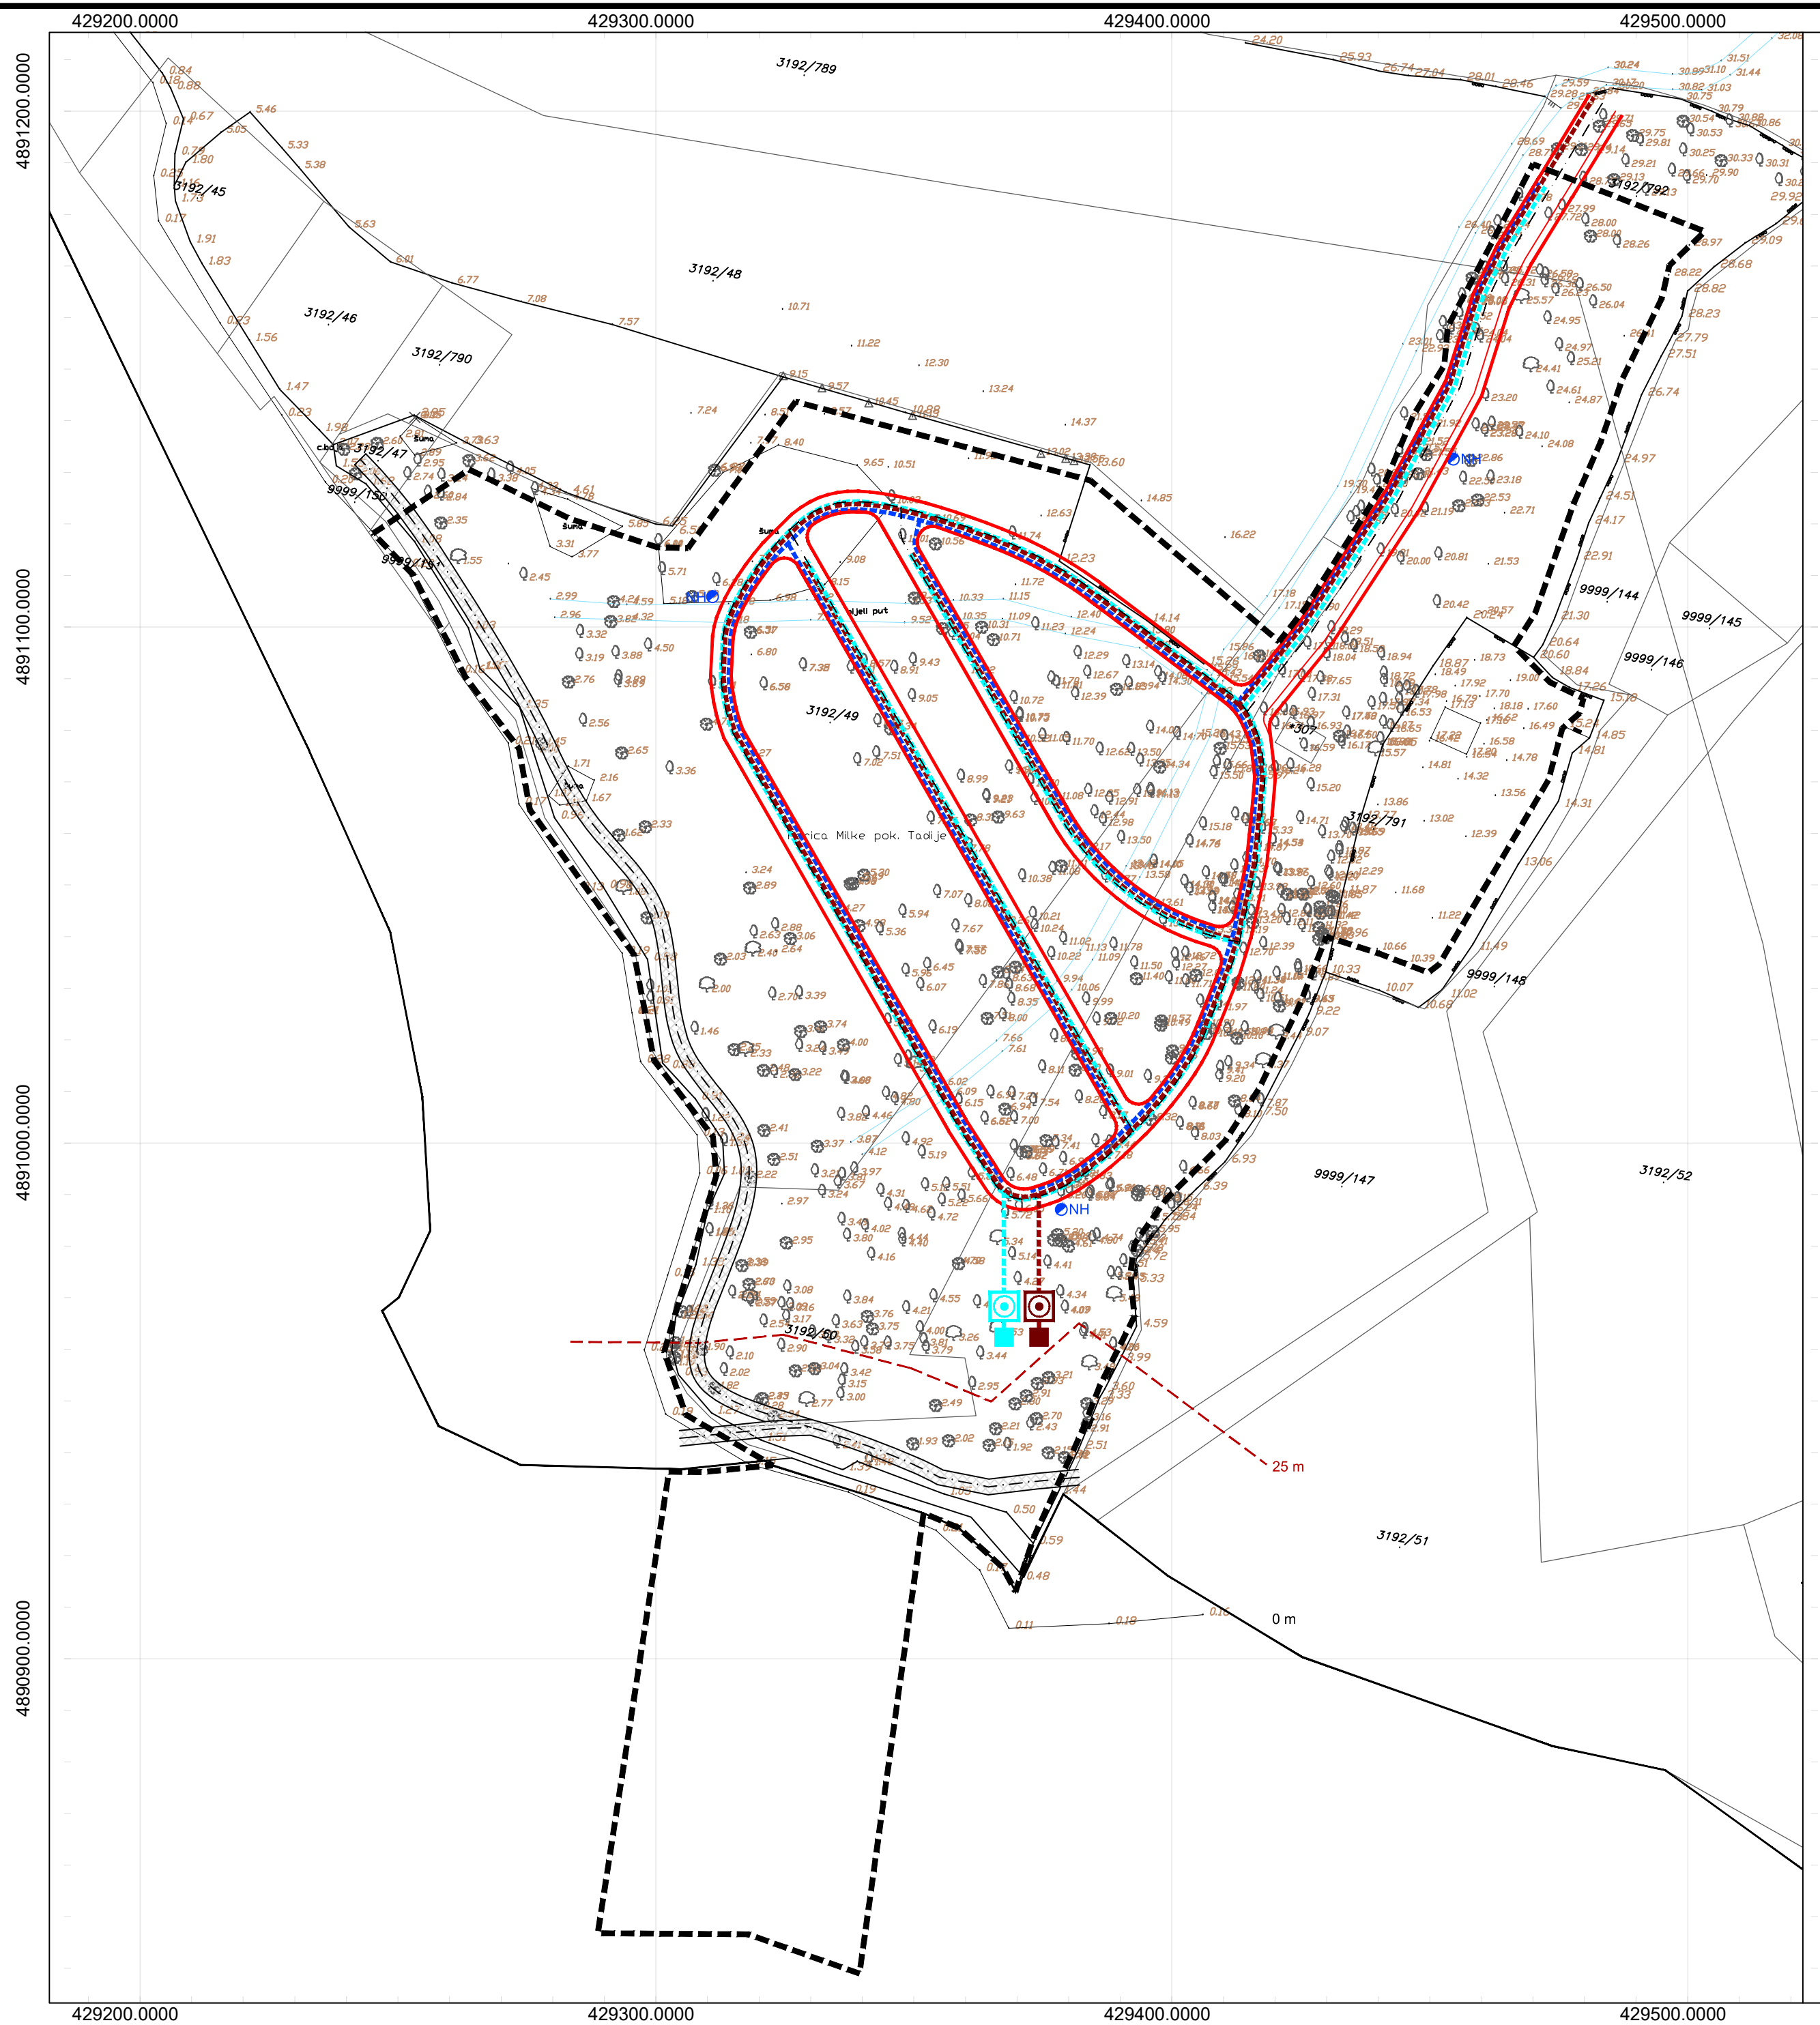

- KAZALO:**
- GRANICE**
 - - - - - GRANICA OBUHVATA PLANA
- VODOOPSKRBA**
 - - - - - PLANIRANI VODOVOD
 ● NH NADZEMNI HIDRANT
- ODVODNJA OTPADNIH VODA**
 - - - - - PLANIRANA ODVODNJA
 ⊙ PROČIŠĆIVAČ - PLANIRAN
 ■ UPOJNI BUNAR - PLANIRAN
- ODVODNJA OBORINSKIH VODA**
 - - - - - PLANIRANA ODVODNJA
 ⊙ PROČIŠĆIVAČ - PLANIRAN
 ■ UPOJNI BUNAR - PLANIRAN

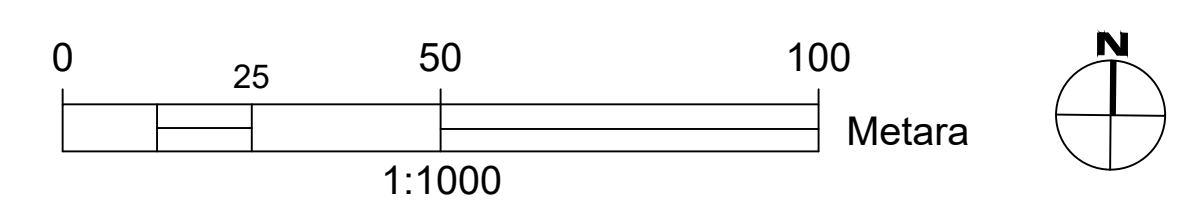

ZADARSKA ŽUPANIJA GRAD OBROVAC	
Naziv prostornog plana: URBANISTIČKI PLAN UREĐENJA ZONE UGOSTITELJSKO-TURISTIČKE NAMJENE (T3) - UPU 91 - CRNA DUJMOVA	
Naziv kartografskog prikaza: 2 PROMETNA, ULIČNA I KOMUNALNA INFRASTRUKTURNA MREŽA - Vodnogospodarski sustav	
Broj kartografskog prikaza:	2C.
Mjerilo kartografskog prikaza:	1:1 000
Odluka o izradi prostornog plana (službeno glasilo): Službeni glasnik grada Obrovcia 8/18, 1/19	Odluka predstavničkog tijela o donošenju plana (službeno glasilo):
Javna rasprava (datum objave): 22.11.2019.	Javni uvid održan: od: 02.12.2019. do: 02.01.2020.
Pečat tijela odgovornog za provođenje javne rasprave:	Odgovorna osoba za provođenje javne rasprave: Gordana Renić, dipl. oec.
Suglasnost na plan prema članku 108. Zakona o prostornom uređenju ("Narodne novine" br. 153/13, 65/17): broj suglasnosti klasa: datum:	
Pravna osoba/tijelo koje je izradilo plan: KONUS d.o.o.	
Pečat pravne osobe/tijela koje je izradilo plan:	Odgovorna osoba: Vice Tadić, dipl.ing.grad.
Odgovorni voditelj: Mario Svaguša, dipl.ing.arh.	
Stručni tim u izradi plana: 1. Mario Svaguša, dipl.ing.arh. 2. Vice Tadić, dipl.ing.grad. 3. Petra Tadić, Oliveri MBA 4. Dubravka Krpina Car, dipl.ing.arh. 5. Josip Šćiran, mag.ing.aedif.	
Pečat predstavničkog tijela:	Predsjednik predstavničkog tijela: Marin Klanac
Istovjetnost ovog plana s izvornikom ovjerava:	Pečat nadležnog tijela: