

# ZADARSKA ŽUPANIJA

## URBANISTIČKI PLAN UREĐENJA STAMBENE ZONE

### CRNA PUNTA U KRUŠEVU - UPU 9


#### 2. PROMETNA, ULIČNA I KOMUNALNA

#### INFRASTRUKTURNA MREŽA

#### 2.2. Vodnogospodarski sustav

MJ. 1:1 000

**PRIJEDLOG PLANA**

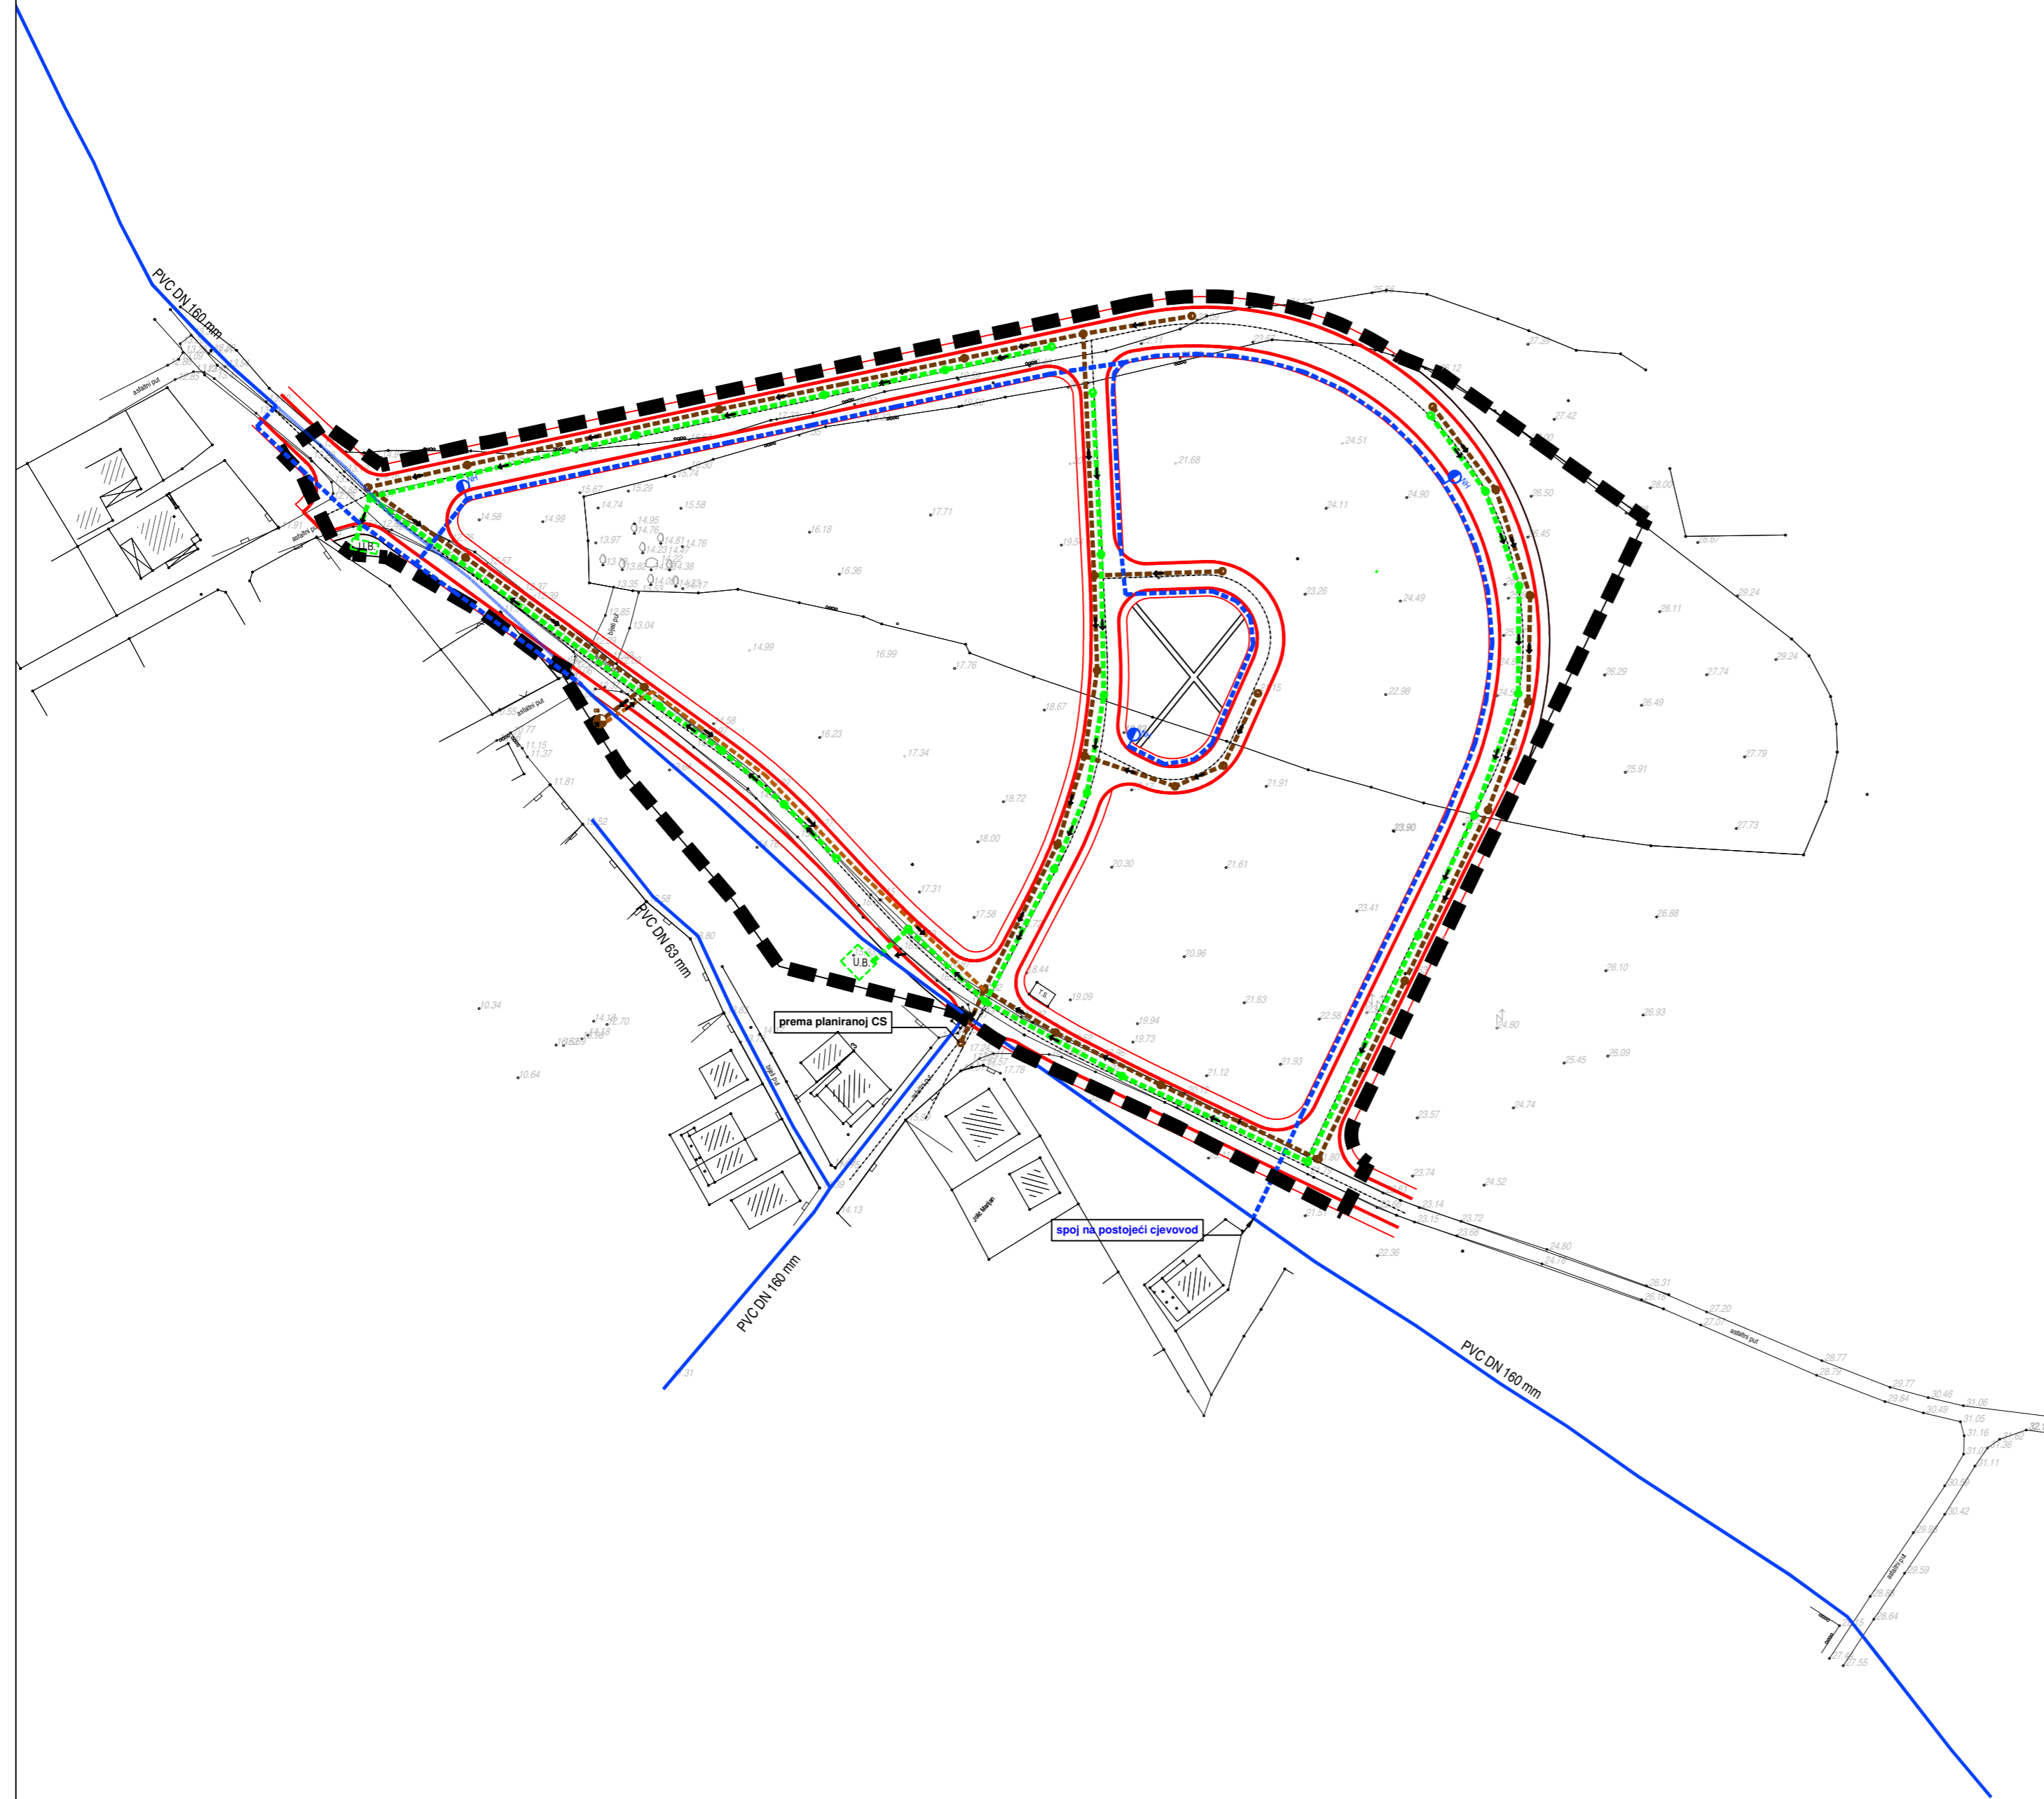

#### KAZALO:

##### GRANICE

----- GRANICA OBUHVATA PLANA

##### VODOOPSKRBA

--- PLANIRANI VODOVOD

— POSTOJEĆI VODOVOD

--- VODOVOD KOJI SE IZMJESTIA

● NH NADZEMNI HIDRANT

##### ODVODNJA OTPADNIH VODA

--- PLANIRANA ODVODNJA OTPADNIH VODA

--- PLANIRANA TLAČNA ODVODNJA OTPADNIH VODA

→ SMJER ODVODNJE OTPADNIH VODA

○ REVIZJSKO OKNO ODVODNJE OTPADNIH VODA

● PLANIRANA CRPNA STANICA

##### ODVODNJA OBORINSKIH VODA

--- PLANIRANA ODVODNJA OBORISNIH VODA

→ SMJER OBORINSKE ODVODNJE

○ REVIZJSKO OKNO OBORINSKE ODVODNJE

## ZADARSKA ŽUPANIJA OPĆINA SUKOŠAN



Naziv prostornog plana:

**URBANISTIČKI PLAN UREĐENJA - STAMBENE ZONE CRNA PUNTA U KRUŠEVU - UPU 9**

Naziv kartografskog prikaza:

**2. PROMETNA, ULIČNA I KOMUNALNA INFRASTRUKTURNA MREŽA - Vodnogospodarski sustav**

Broj kartografskog prikaza:

**2.2.**

Mjerilo kartografskog prikaza:

**1:1 000**

Odluka o izradi prostornog plana (službeno glasilo):  
Službeni glasnik Grada Obrovača 01/17

Odluka predstavničkog tijela o donošenju plana (službeno glasilo):

Javna rasprava (datum objave):

Javni uvid održan:  
od:  
do:

Pečat tijela odgovornog za provođenje javne rasprave:

Odgovorna osoba za provođenje javne rasprave:

Gordana Flenić, dipl.oec.

Suglasnost na plan prema članku 108. Zakona o prostornom uređenju ("Narodne novine" br. 153/13.):

broj suglasnosti klasa:

datum:

Pravna osoba/tijelo koje je izradilo plan:

**KONUS d.o.o. Dobropoljana**

Pečat pravne osobe/tijela koje je izradilo plan:

Odgovorna osoba:

Vice Tadić, dipl.ing.grad.

Voditelj plana:

Mario Svaguša, dipl.ing.arh.

Stručni tim u izradi plana:

1. Mario Svaguša, dipl.ing.arh.  
2. Vice Tadić, dipl.ing.grad.  
3. Ivana Grbić, mag.ing.aedif.

4. Božidar Škara, dipl.ing.el.  
5. Marko Ročak, mag.ing.el.  
6. Petra Tadić, MBA

Pečat predstavničkog tijela:

Predsjednik predstavničkog tijela:

Marin Klanac

Istovjetnost ovog plana s izvornikom ovjerava:

Pečat nadležnog tijela: